


PLANTA BAIXA
Escala 1/100

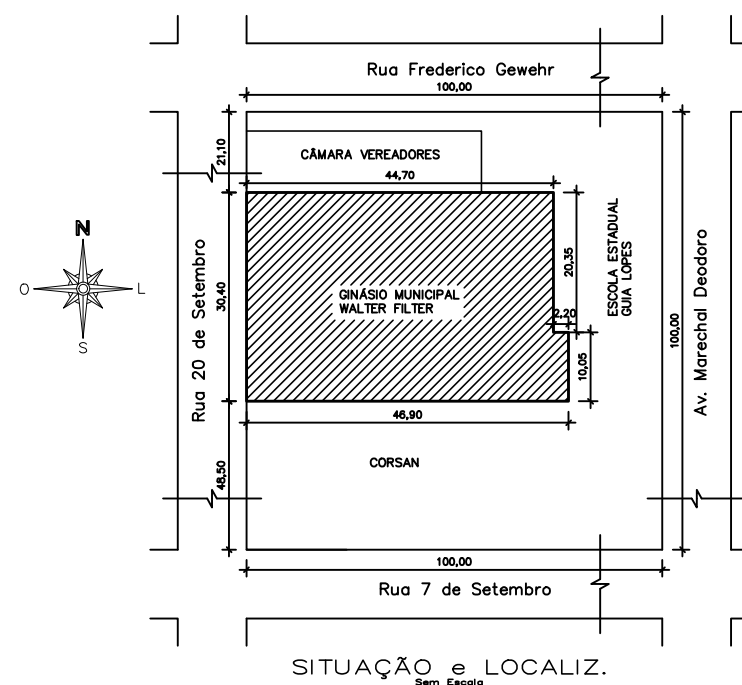

SITUAÇÃO e LOCALIZ.
Sem Escala



Secretaria de Governo
e Planejamento
Dep. Engenharia e Arquitetura

Av. Pereira Rego, nº1.665—Centro
Candelária-RS CEP:96930-000
Fone/fax:(51)3743-8100

Obra: REFORMA QUADRA POLIESPORTIVO WALTER FILTER
Local: RUA 20 DE SETEMBRO, Nº978— CANDELÁRIA-RS

Área:
713,18 m²

Prefeitura:
PAULO ROBERTO BUTZGE — Prefeito Municipal

Escala:
1/100

Resp.Técnico:
JEFFERSON H SOARES WEIRICH — Eng^a Civil CREA 201.548

Desenho:
Reforma Ginásio
Municipal.dwg

Discriminação:
PLANTA BAIXA—SITUAÇÃO E LOCALIZ.

Data:
14/02/2019

Prancha n°:
01