


PLANTA BAIXA  
Escala 1/100



SITUAÇÃO e LOCALIZ.  
Sem Escola

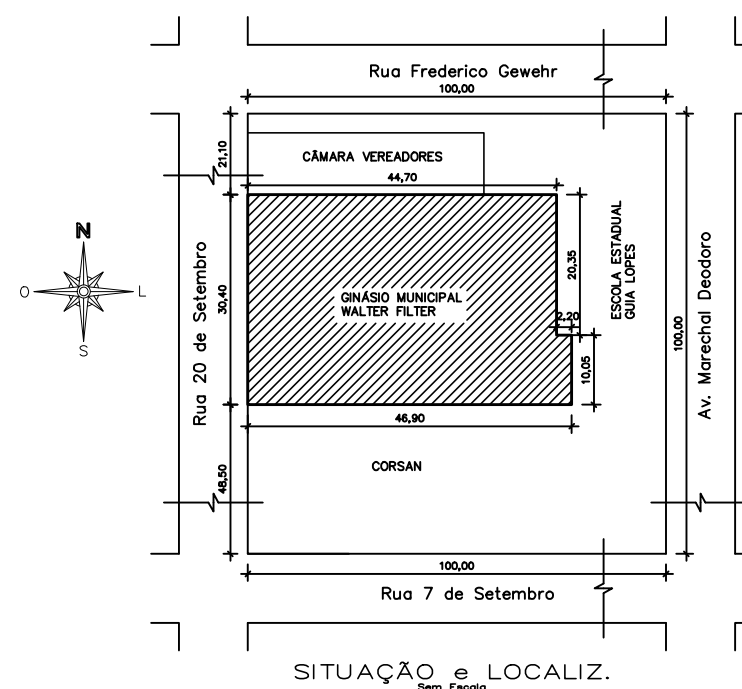

Secretaria de Governo  
e Planejamento  
Dep. Engenharia e Arquitetura

Av. Pereira Rego, nº1.665—Centro  
Candelária—RS CEP:96930—000  
Fone/fax:(51)3743—8100

Obra: REFORMA QUADRA POLIESPORTIVO WALTER FILTER  
Local: RUA 20 DE SETEMBRO, Nº978— CANDELÁRIA—RS

Área:  
713,18 m<sup>2</sup>

Prefeitura:  
PAULO ROBERTO BUTZGE — Prefeito Municipal

Escala:  
1/100

Resp.Técnico:  
JEFFERSON H SOARES WEIRICH — Eng° Civil CREA 201.548

Desenho:  
Reforma Ginasio  
Municipal.dwg

Discriminação:  
**PLANTA BAIXA—SITUAÇÃO E LOCALIZ.**

Data:  
14/02/2019

Prancha nº:  
**01**