


DIMENSÕES: mínimas=10x20cm altura=8cm
RESISTÊNCIA A COMPRESSÃO: 35 Mpa

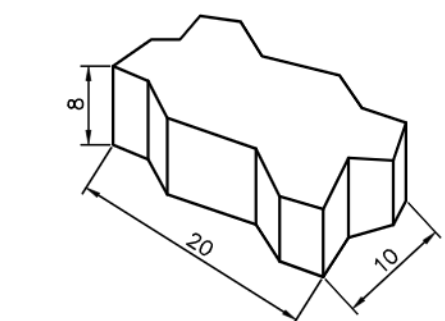

BLOQUETE DE CONCRETO INTERTRAVADO 16 LADOS


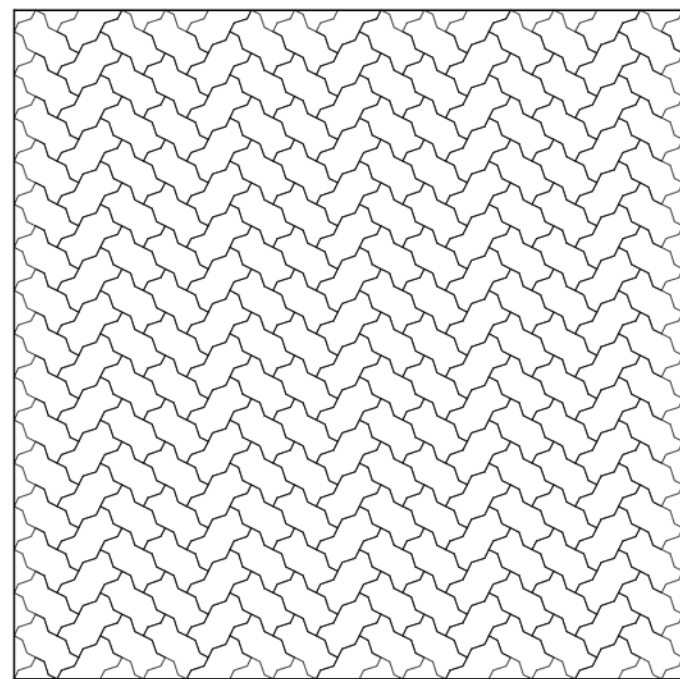


DIAGRAMA DE PAVIMENTAÇÃO

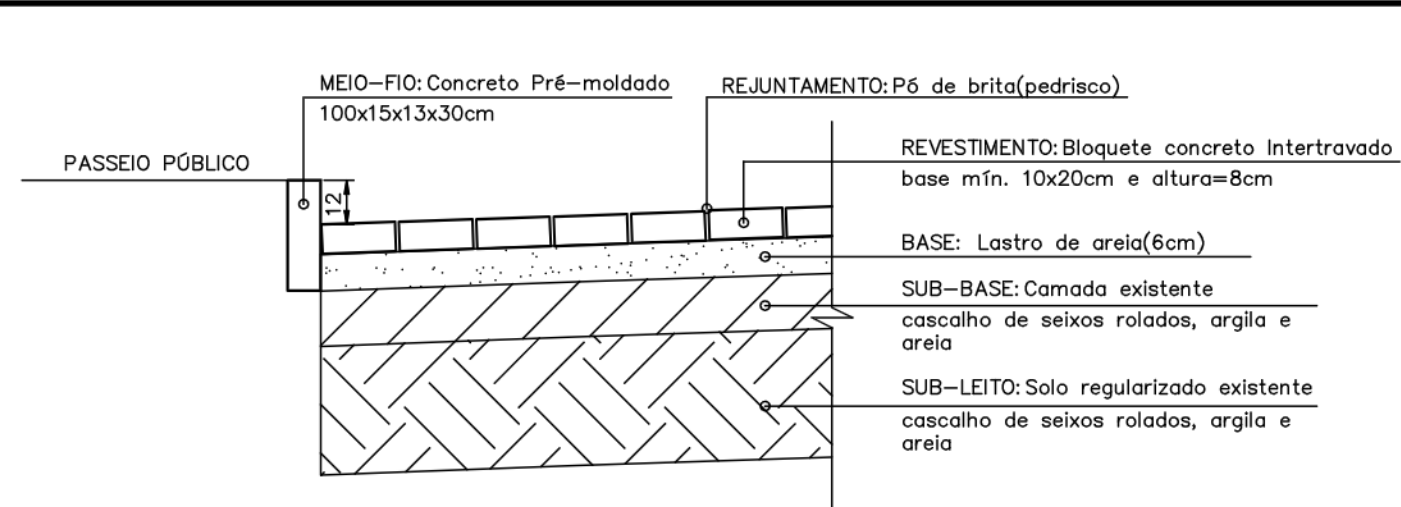

Secretaria de Governo e Planejamento
Dep. Engenharia e Arquitetura

Av. Pereira Rego, nº1.665-Centro
Candelária-RS CEP:96930-000
Fone/fax:(51)3743-8100

Obra: DRENAGEM PLUVIAL		Extensão: 175,59 m	
Local: RUA JACOB STEIL FILHO - CANDELÁRIA-RS		Escala: INDICADAS	
Prefeitura: PAULO ROBERTO BUTZGE - Prefeito Municipal		Desenho: Rua Jacob Steil Filho.dwg	
Resp.Técnico: VINICIUS A. BEISE - Eng* Civil CREA 222801		Projeto nº: -	
Discriminação: PLANTA DE CANALIZAÇÃO, BOCA-DE-LOBO E DETALHES DRENAGEM		Data: 12/11/2018	
		Prancha nº: 02	