





PLANTA
Escala 1/500

ACESSIBILIDADE—NBR 9050
QUANTIDADE=4x

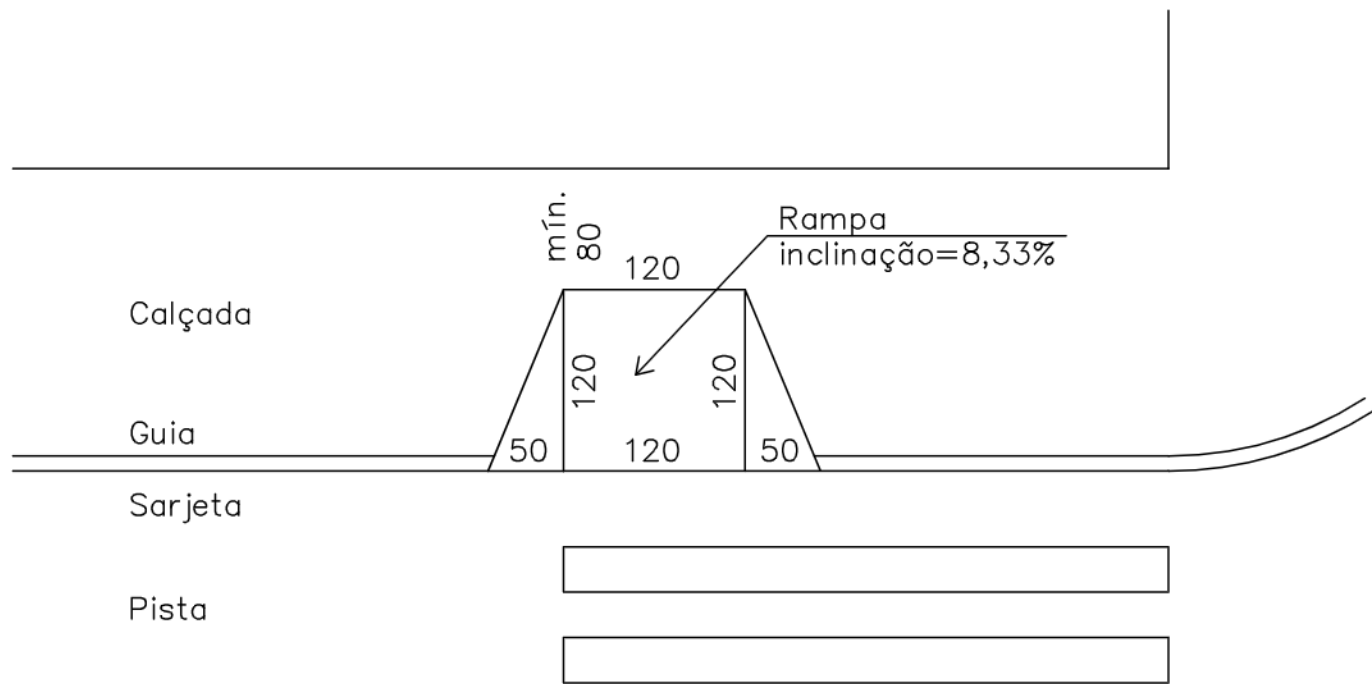

VISTA SUPERIOR

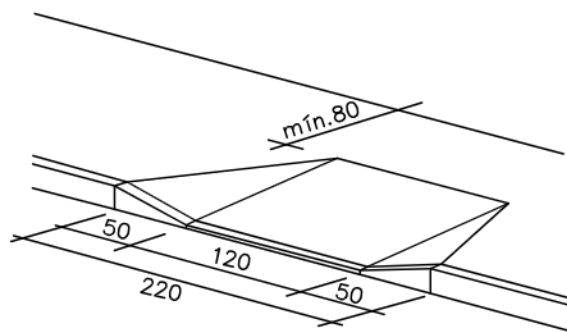

PERSPECTIVA



SINALIZAÇÃO VERTICAL DE REGULAMENTAÇÃO



R-1
PARADA OBRIGATÓRIA
DIMENSÕES: Lado=250mm
Quant.=1un
CORES:
Fundo: Vermelho
Orla interna: Branco
Orla externa: Vermelho
Letras: Branco
Verso: Preto Fosco



R-19
VELOCIDADE MÁXIMA
PERMITIDA
DIMENSÕES: Ø=500mm
Quant.=2un
CORES:
Fundo: Branco
Orla: Vermelho
Letras: Preto
Algarismo: Preto
Verso: Preto Fosco

SUPORTE DAS PLACAS

POSTE DE MADEIRA
DIMENSÕES: 8x8cm
Comprimento=3,50m
Quant.=3un
CORES:
Fundo: Branco
Faixa 30cm: Vermelho
Espaçamento=30cm

OBSERVAÇÕES:
—Os postes das placas devem ser chumbados no solo em concreto a uma profundidade de no mínimo 40cm.
—O afastamento lateral da placa, medido entre a borda lateral da mesma e a pista, deve ser no mínimo, 30cm para trechos retos da via e 40cm nos trechos em curva.
—A borda inferior da placa de trânsito deve ficar a uma altura livre de 2,00 a 2,50m em relação ao solo.



Secretaria de Governo
e Planejamento
Dep. Engenharia e Arquitetura
Av. Pereira Rego, nº1.665—Centro
Candelária—RS CEP:96930-000
Fone/fax:(51)3743-8100

Obra: SINALIZAÇÃO VIÁRIA E ACESSIBILIDADE		Extensão:
Local: RUA JACOB STEIL FILHO — CANDELÁRIA—RS		175,59 m
Prefeitura: PAULO ROBERTO BUTZGE — Prefeito Municipal		Escala: INDICADAS
Resp.Técnico: VINICIUS A. BEISE — Eng° Civil CREA 222801		Desenho: Rua Jacob Steil Filho.dwg
Discriminação: PLANTA, DETALHES PLACAS, SITUAÇÃO E LOCALIZAÇÃO		Projeto nº: —
		Data: 12/11/2018
		Prancha nº: 03